

平成 30 年 3 月 30 日

各位

日本海洋石油資源開発株式会社

## 平成 30 年度供給計画の公表について

ガス事業法第 81 条及び同法施行規則第 130 条に基づきまして、平成 30 年度供給計画を以下の通り、公表します。

記

第 8 表 主要導管図

1 式

(注) 「第 1 表 年度別の需給計画表(ピーク時需要量等)」につきましては経済産業省資源エネルギー庁が公表しております記載要領に基づき公表を差し控えておりますが、平成 30 年 3 月 30 日付で関東経済産業局長に提出しておりますこと申し添えます。

以上





第8表-① 主要導管図

# 特定導管路線図 (S=1:25,000)


内径 301.7mm/297.9mm  
最高使用圧力 4.9Mpa

内径 251.8mm/301.7mm  
最高使用圧力 4Mpa

始点  
(終点)  
石油資源開発  
新潟鉱場K基地

石油共同埋蔵場  
終点 始点  
(始点)  
陸上基地

需要家  
終点

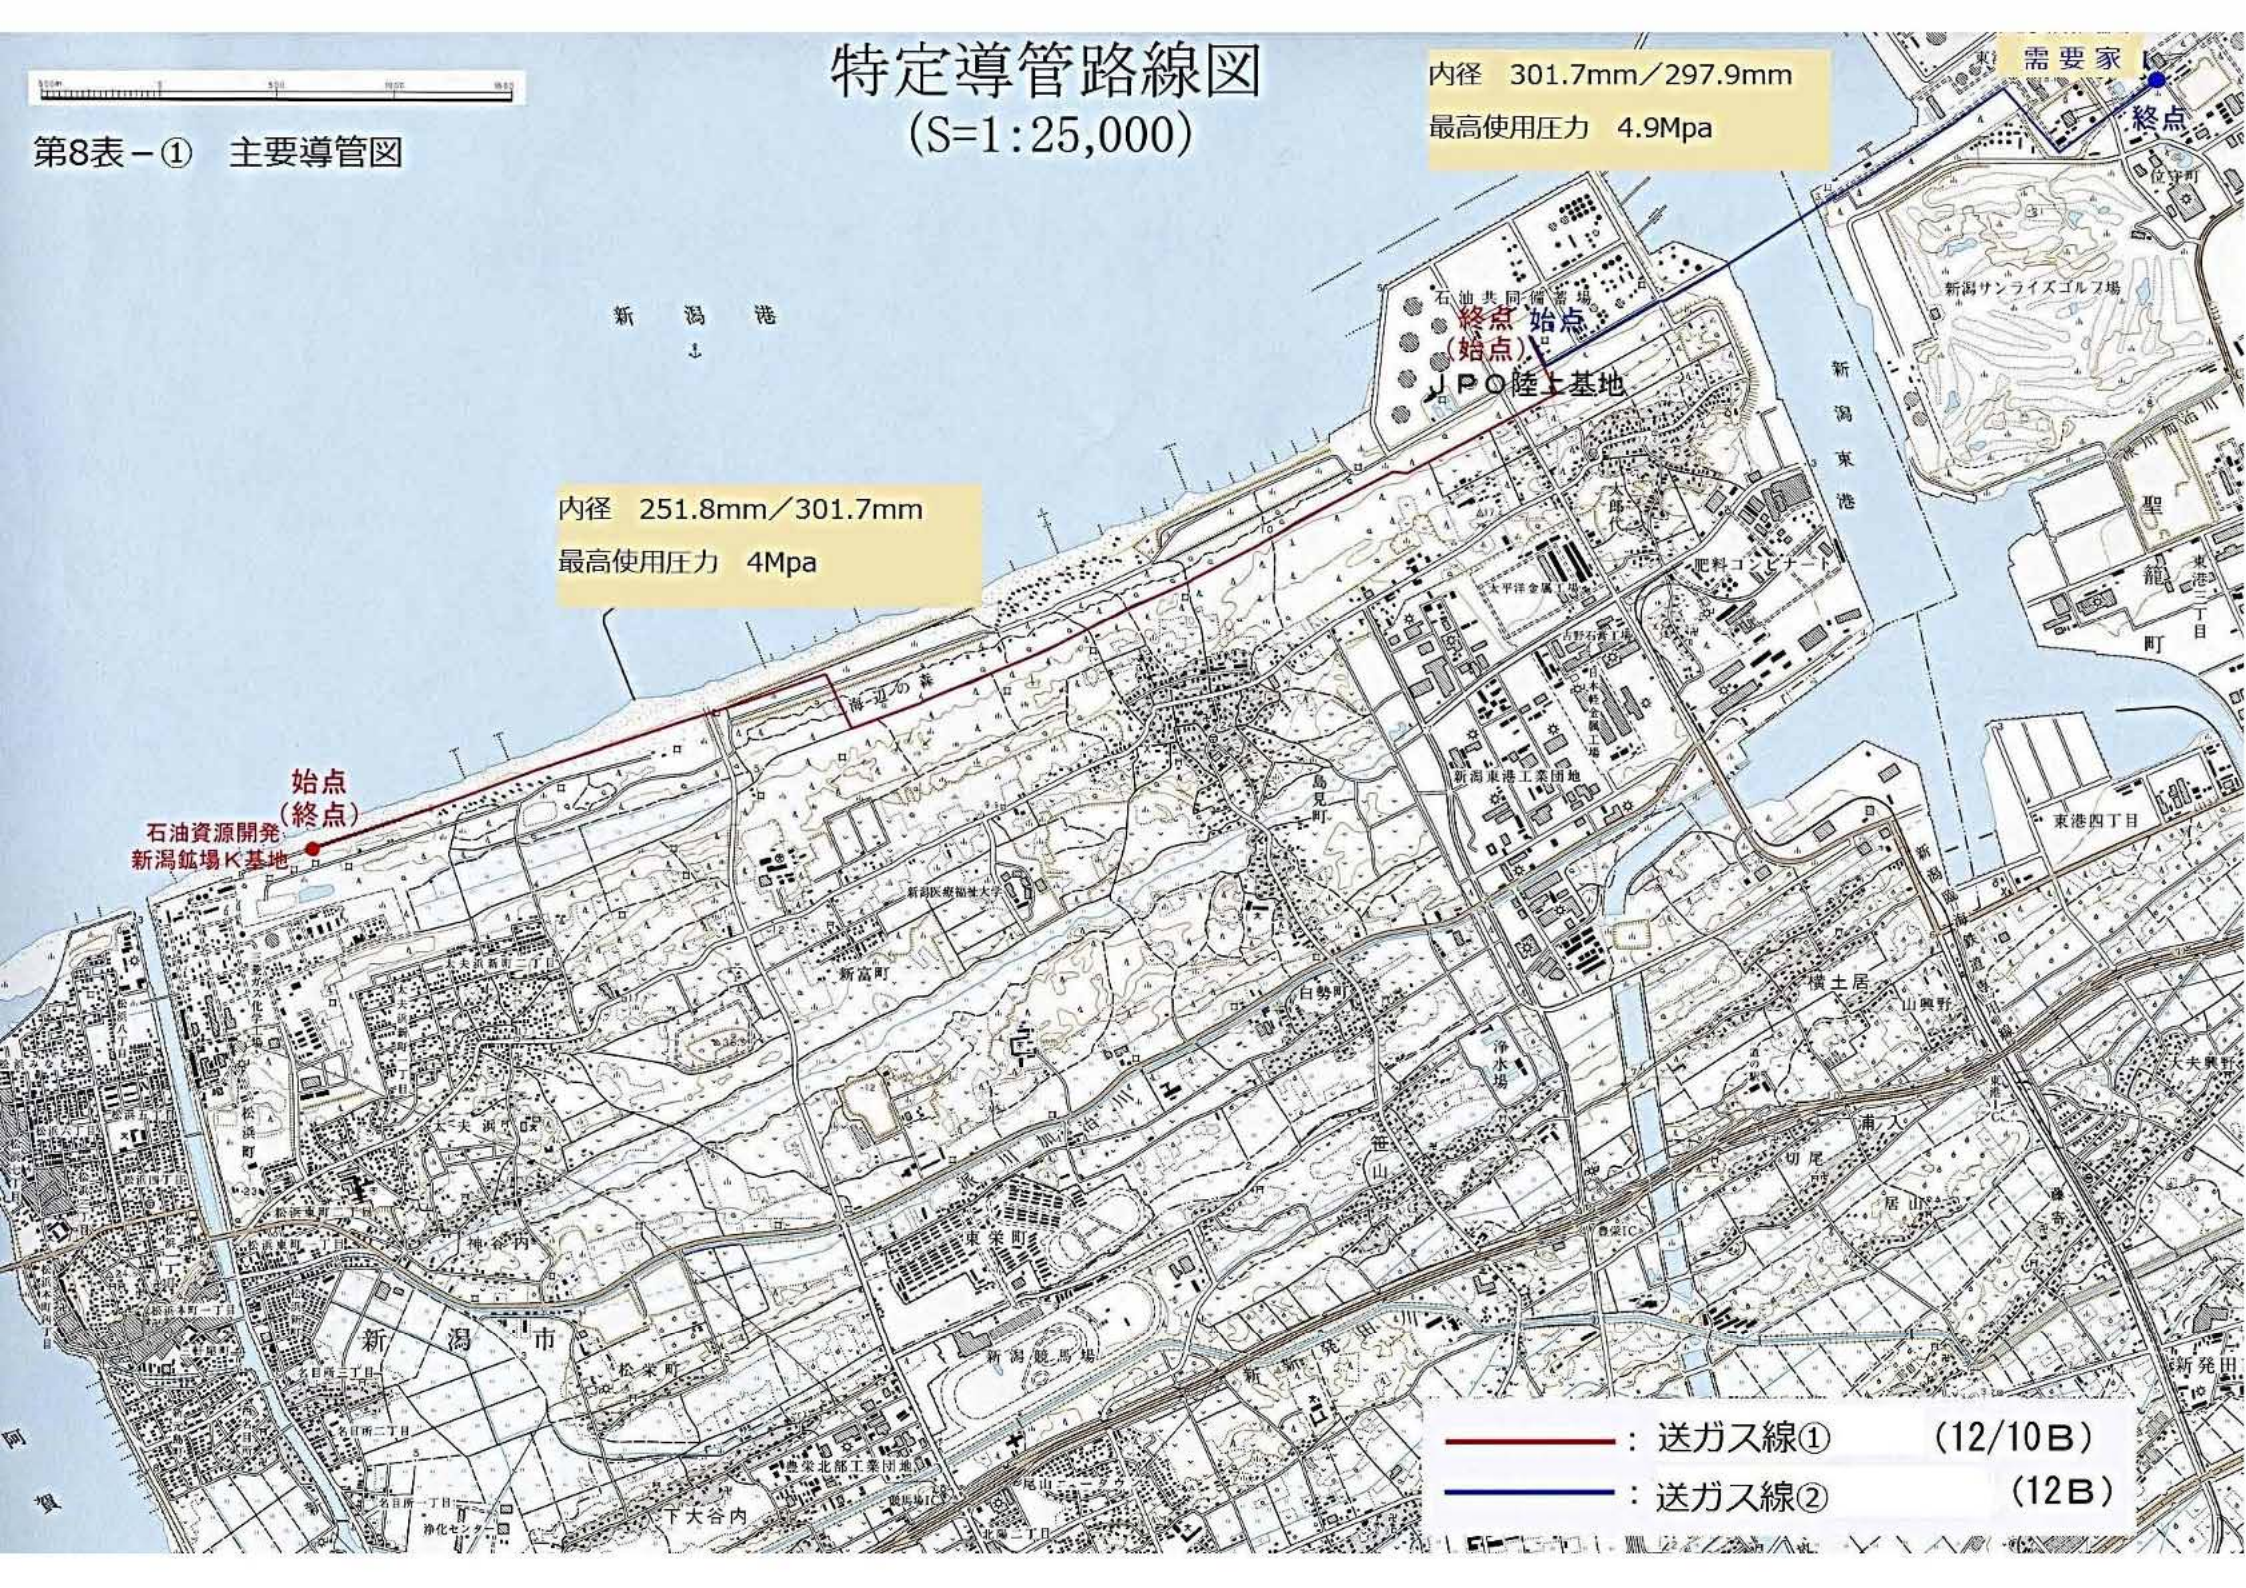

— : 送ガス線① (12/10B)  
— : 送ガス線② (12B)



第8表 - 主要導管図

